



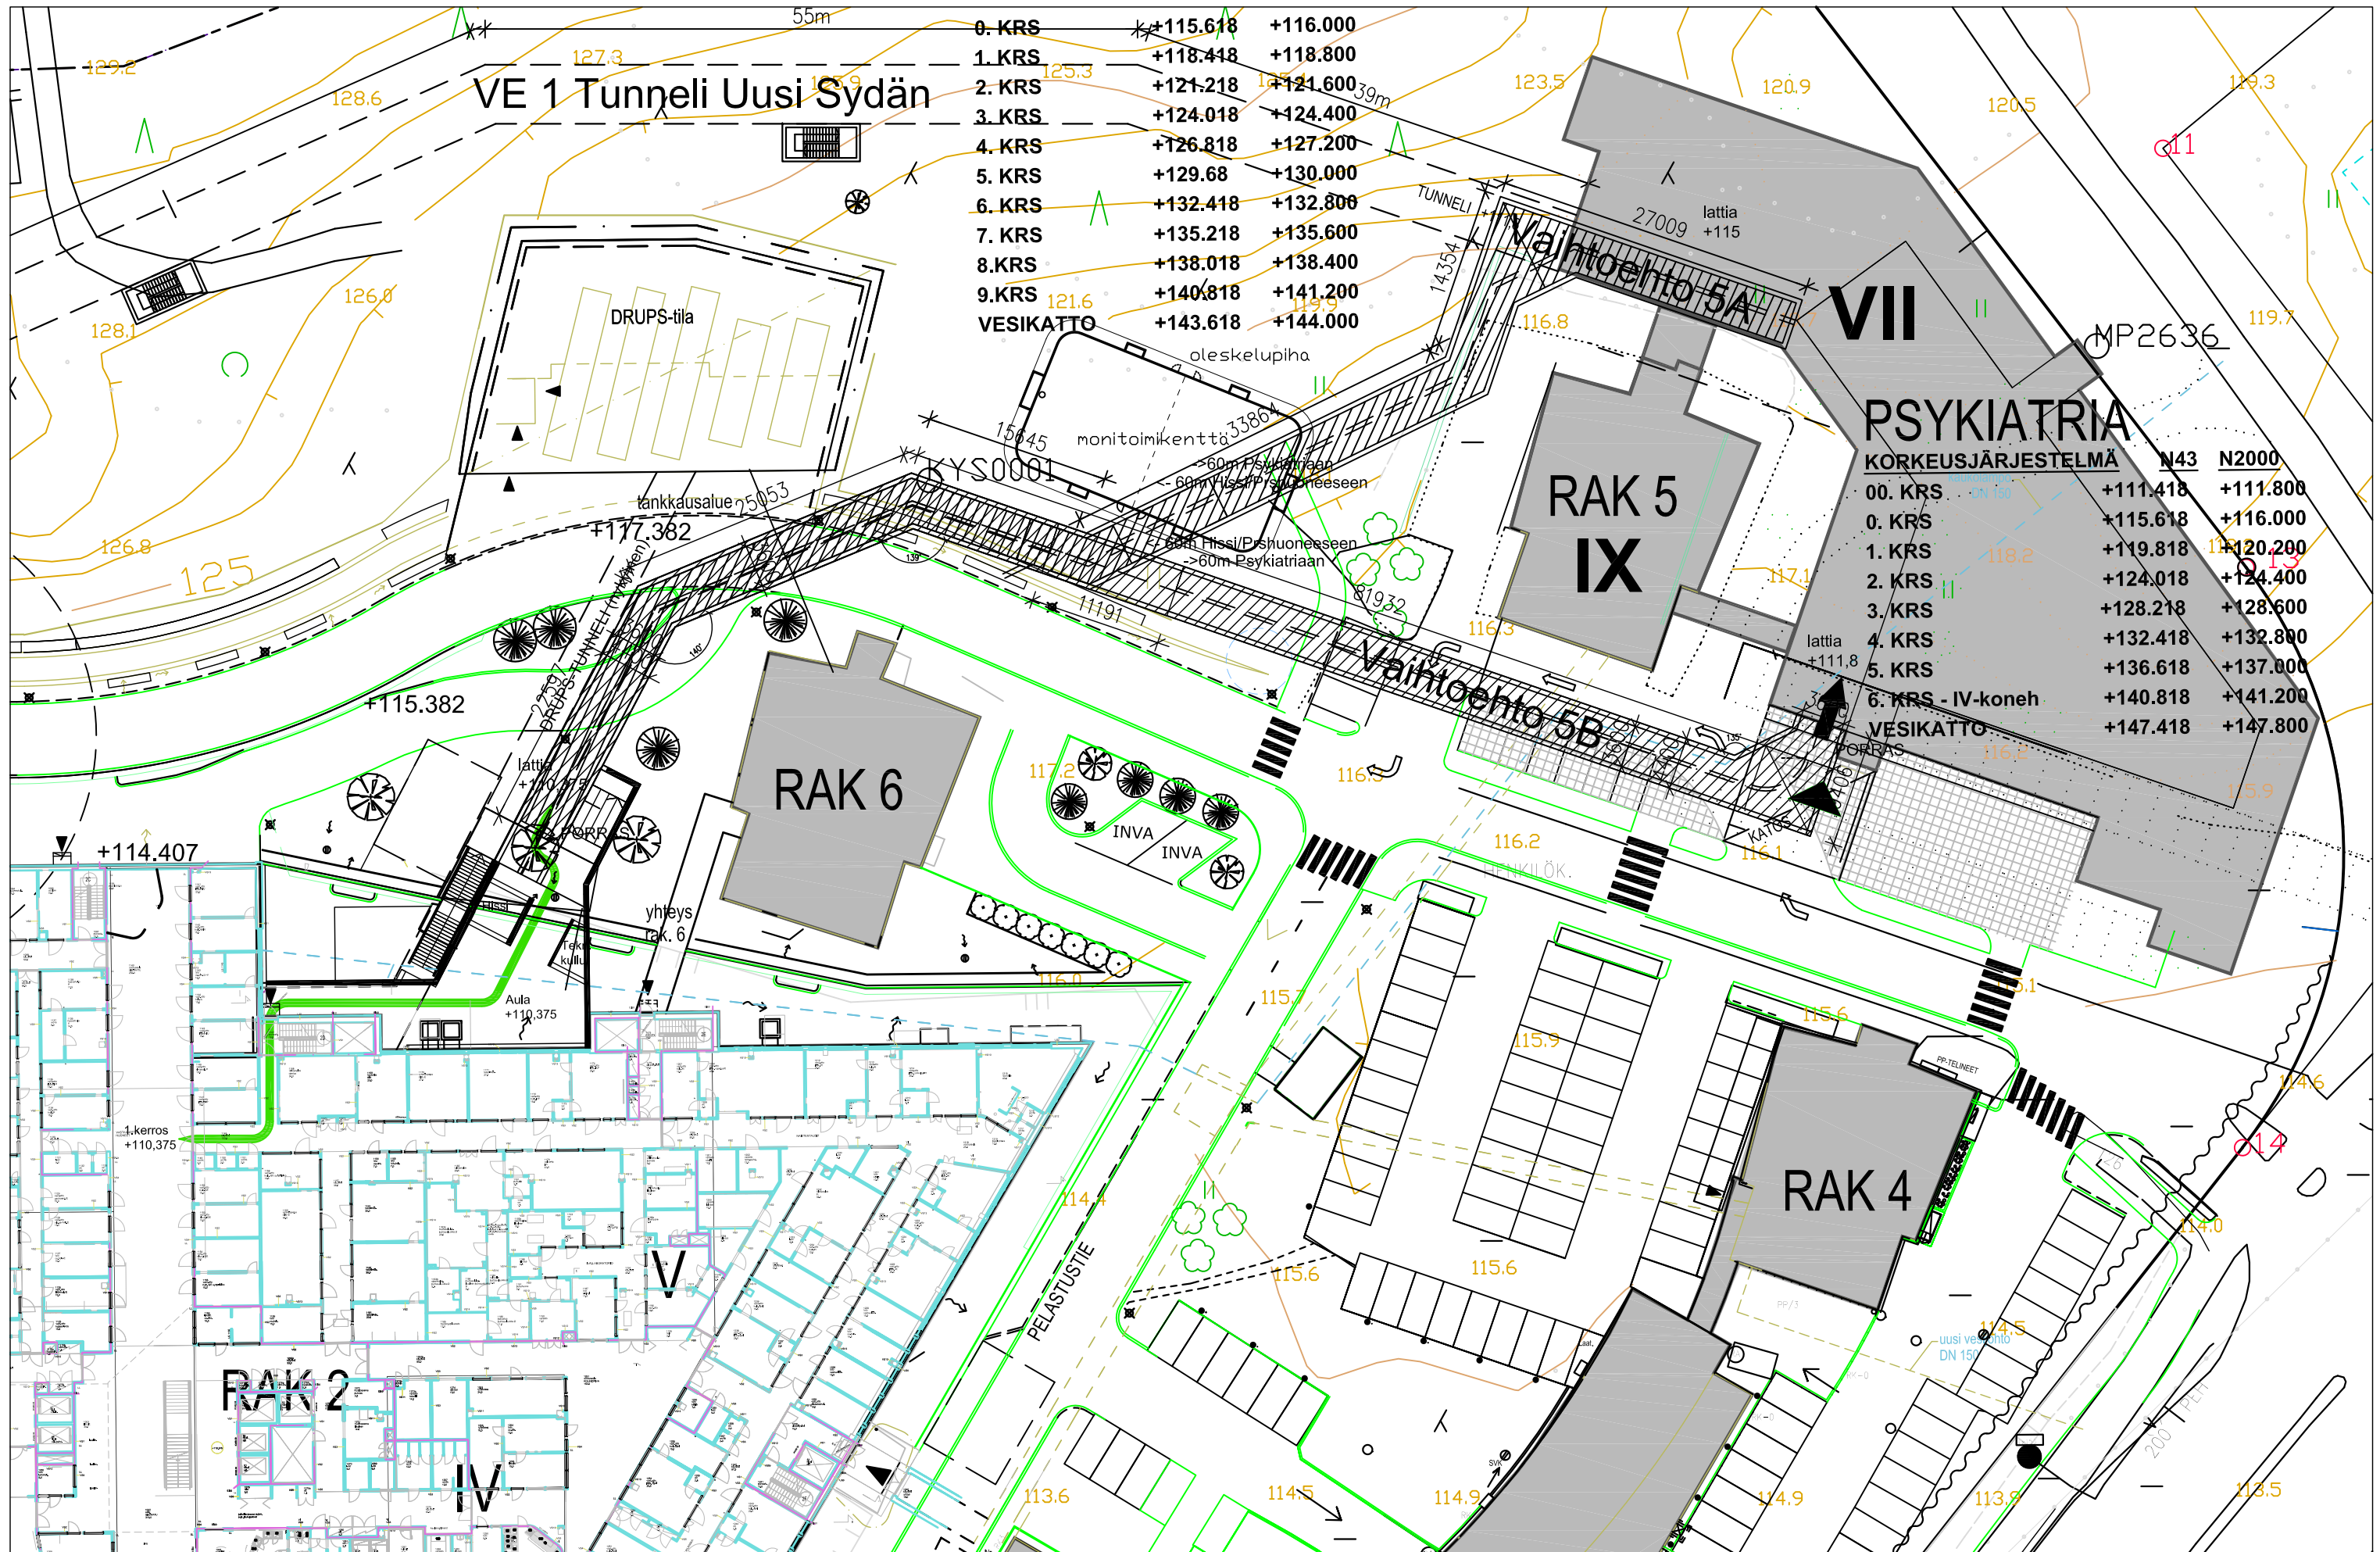


ARK Raami Oy
ARK Kontukoski Oy

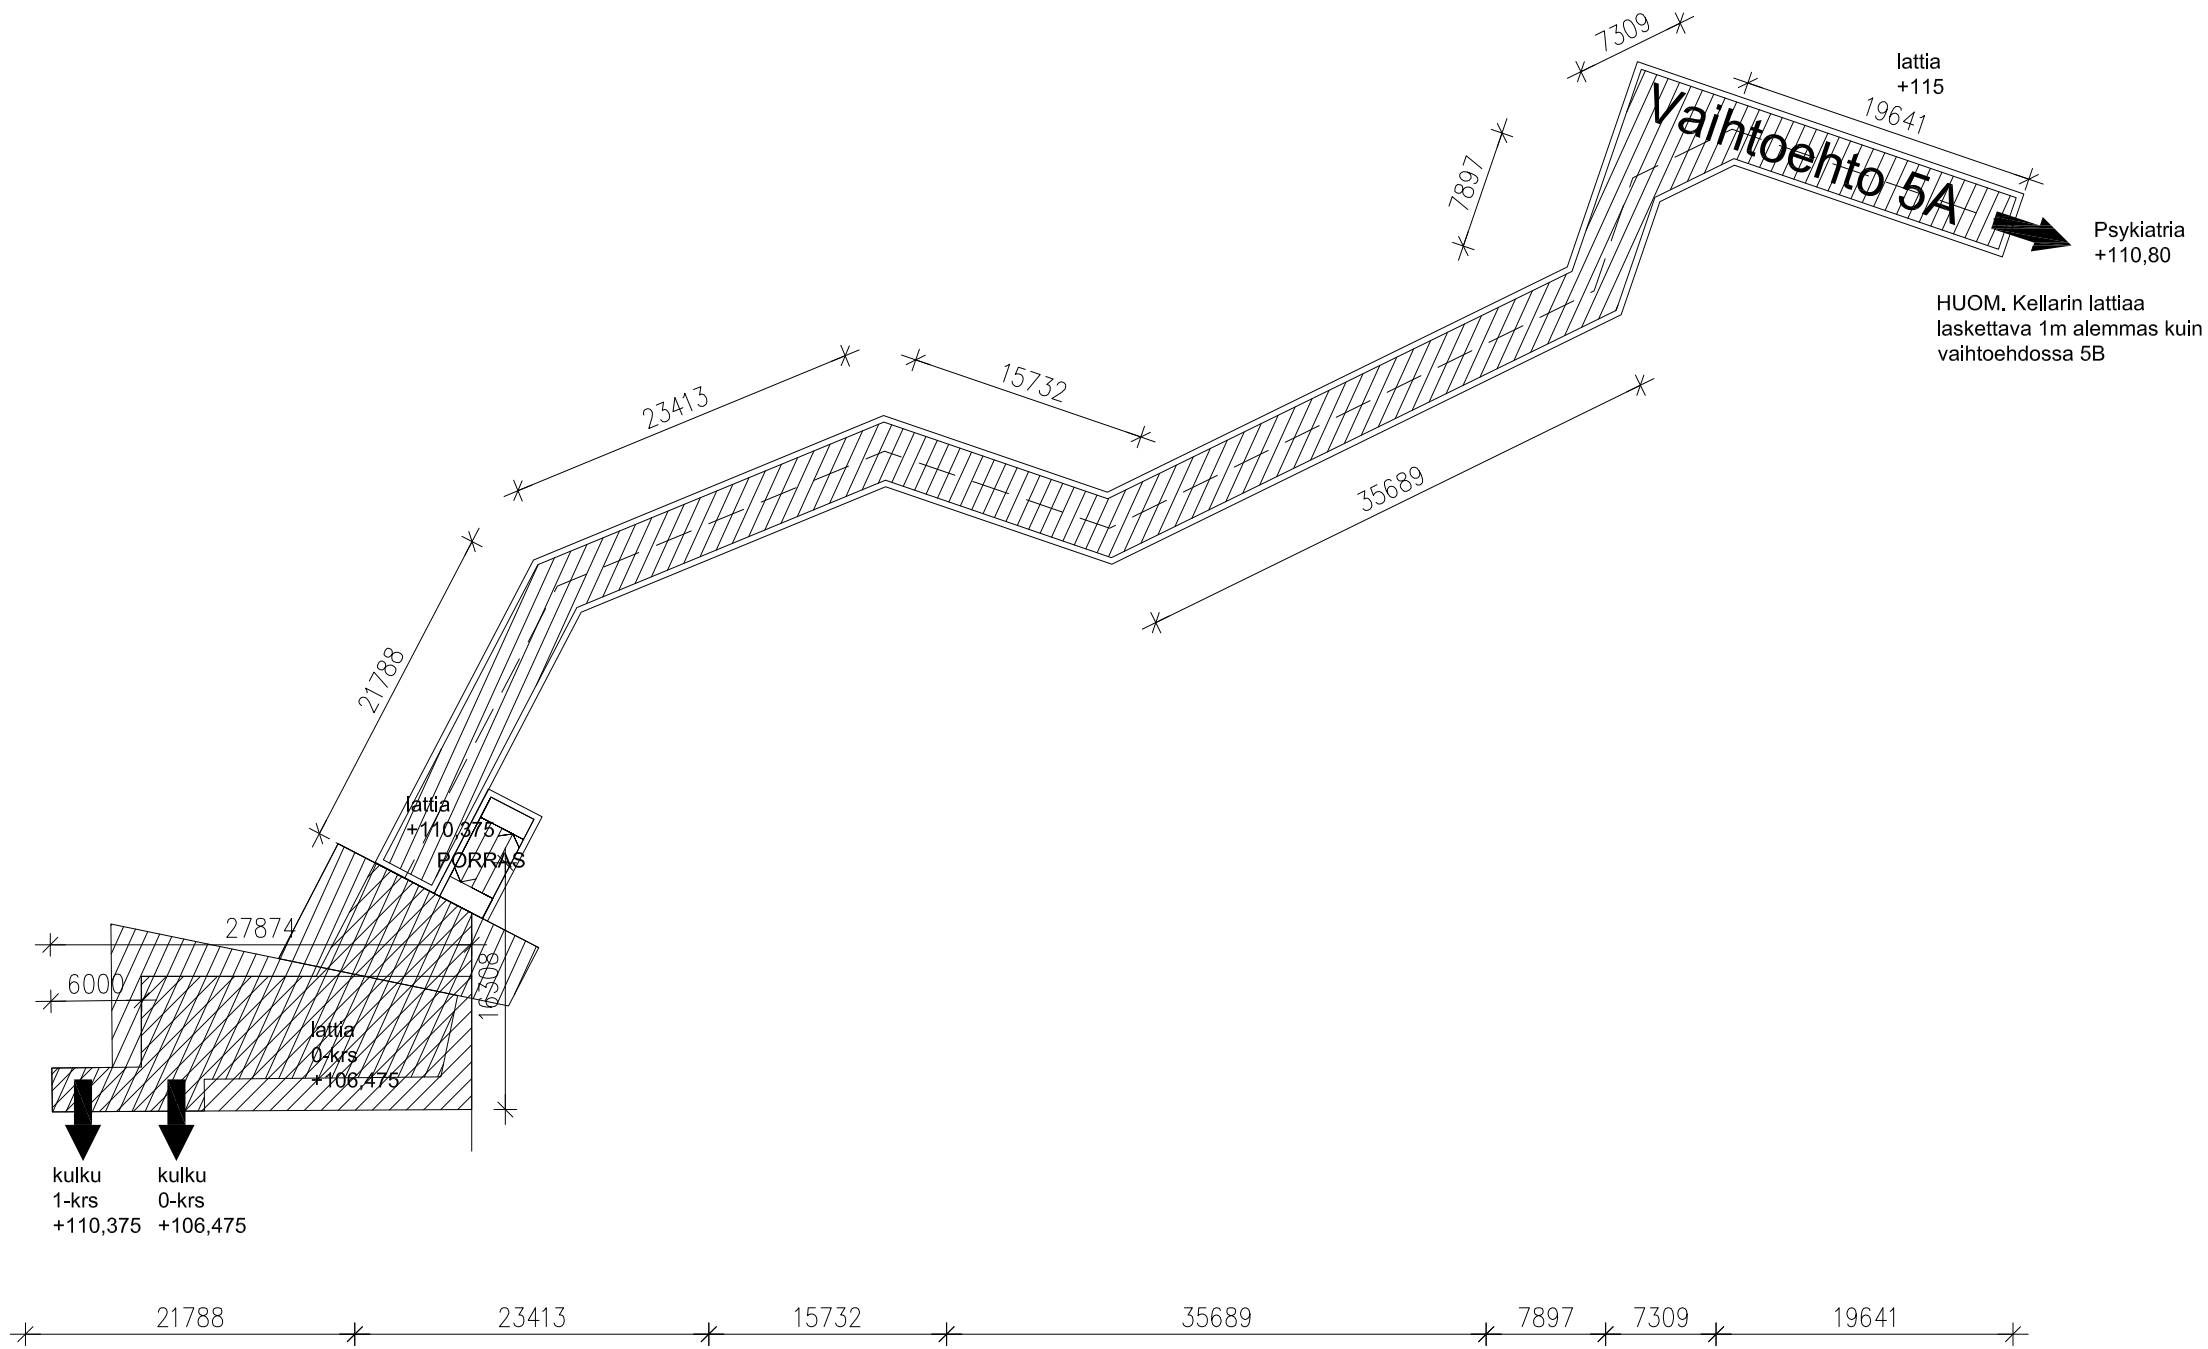



Tunnelin pohjakaavio



Tunnelin pitkittäisleikkaus keskiviivalla

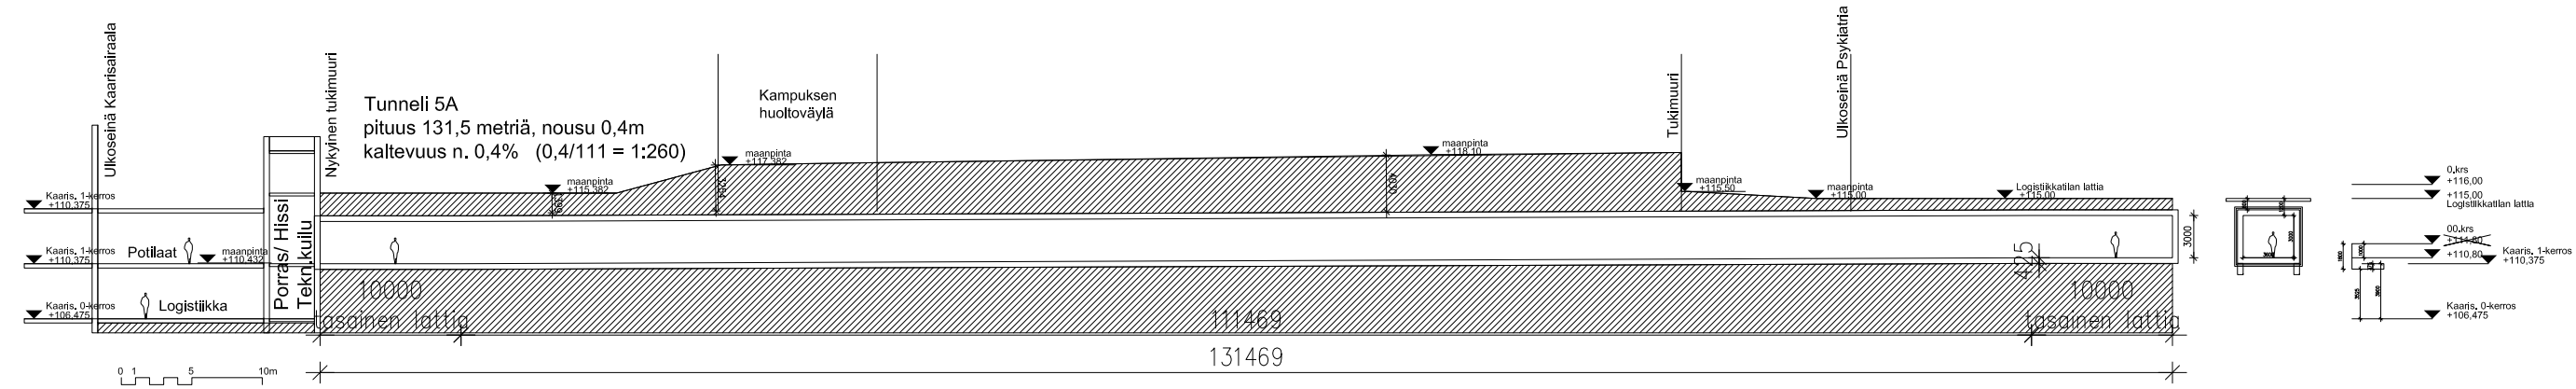

Tunnelin pohjakaavio

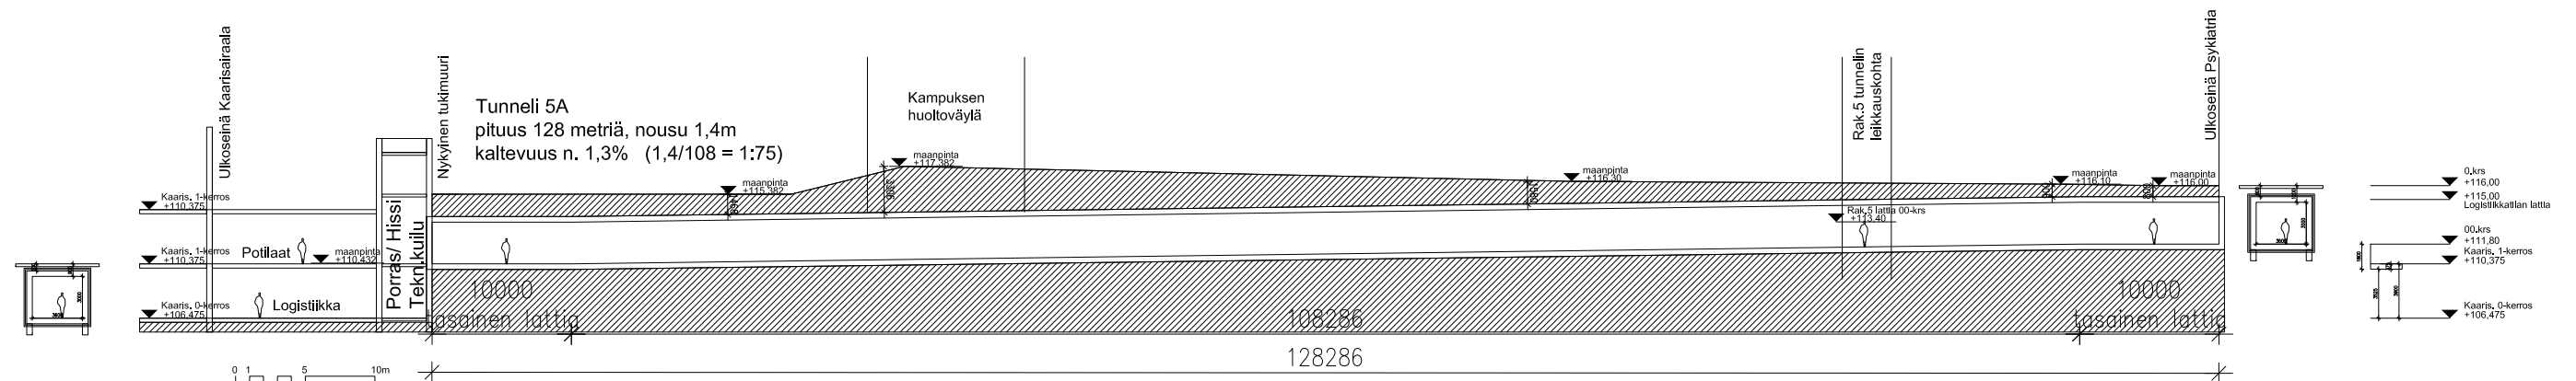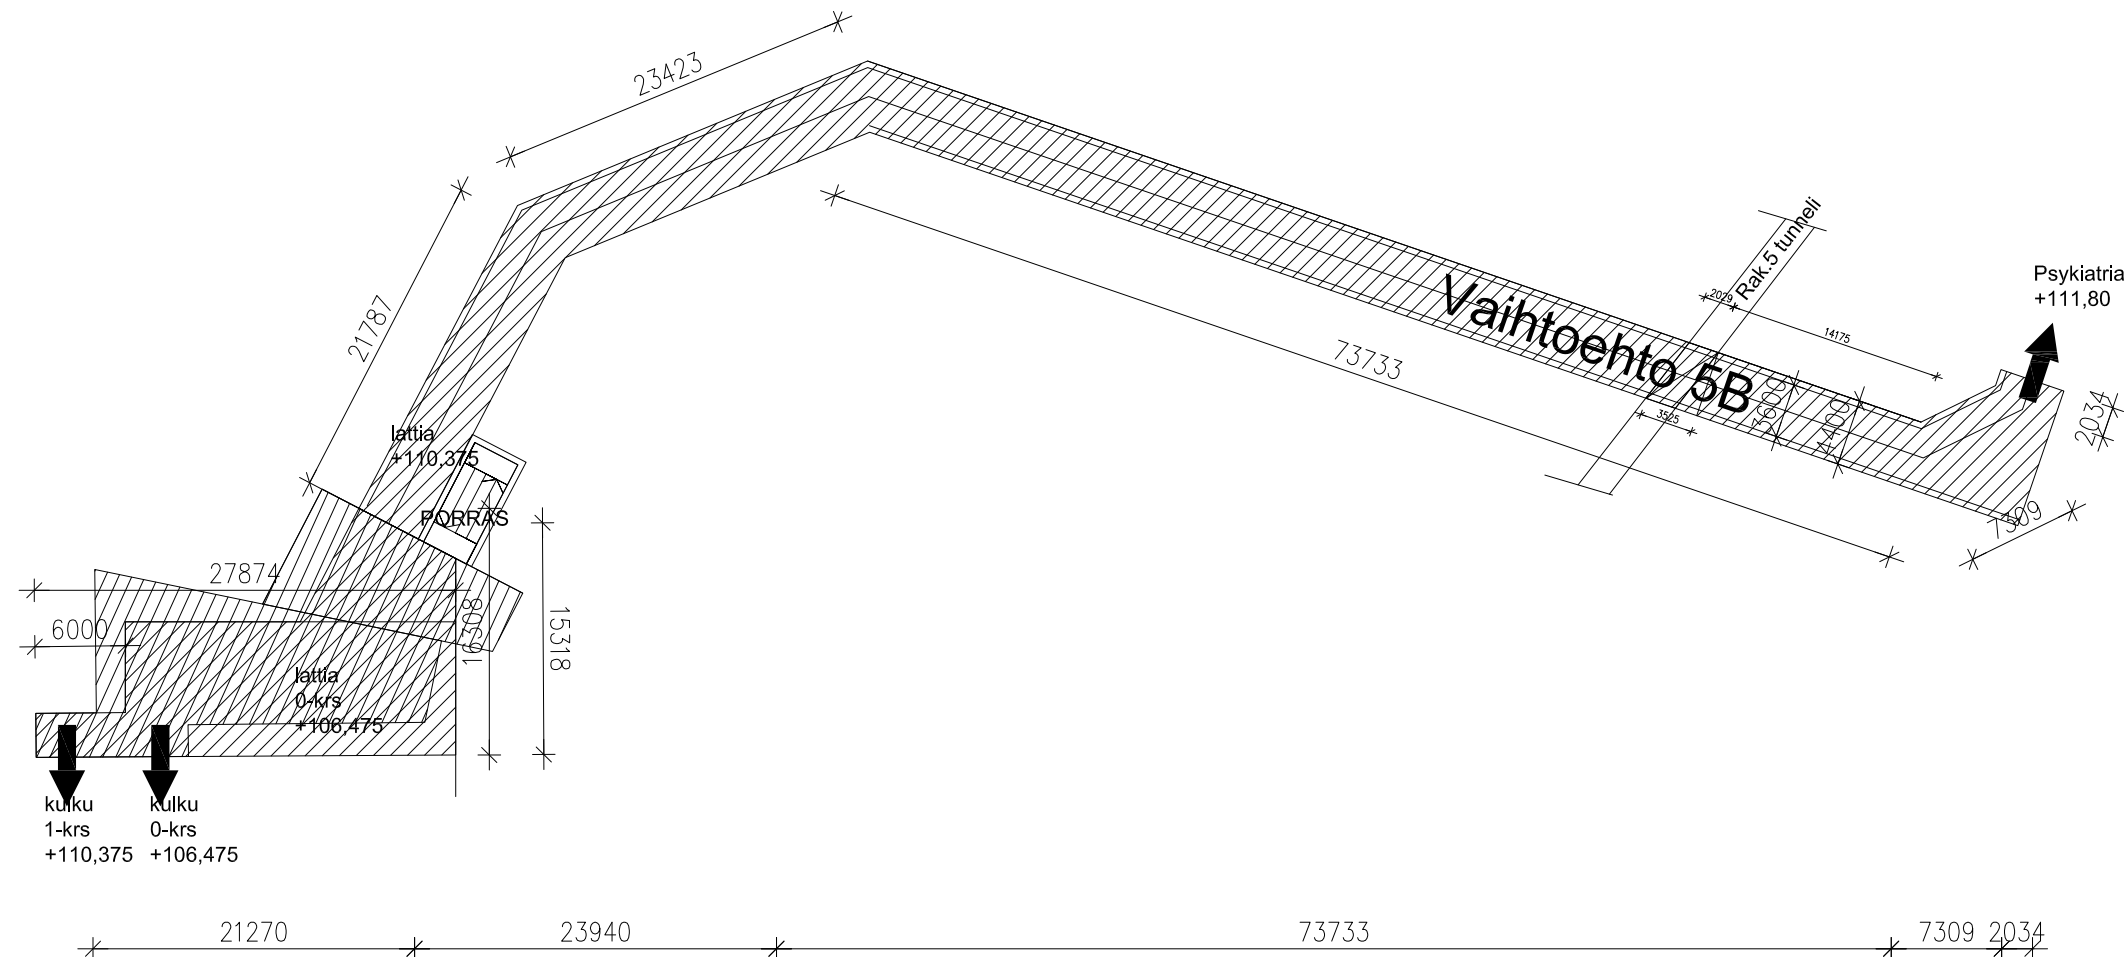

Tunnelin pitkittäisleikkaus keskiviivalla